



SEZ. B - B

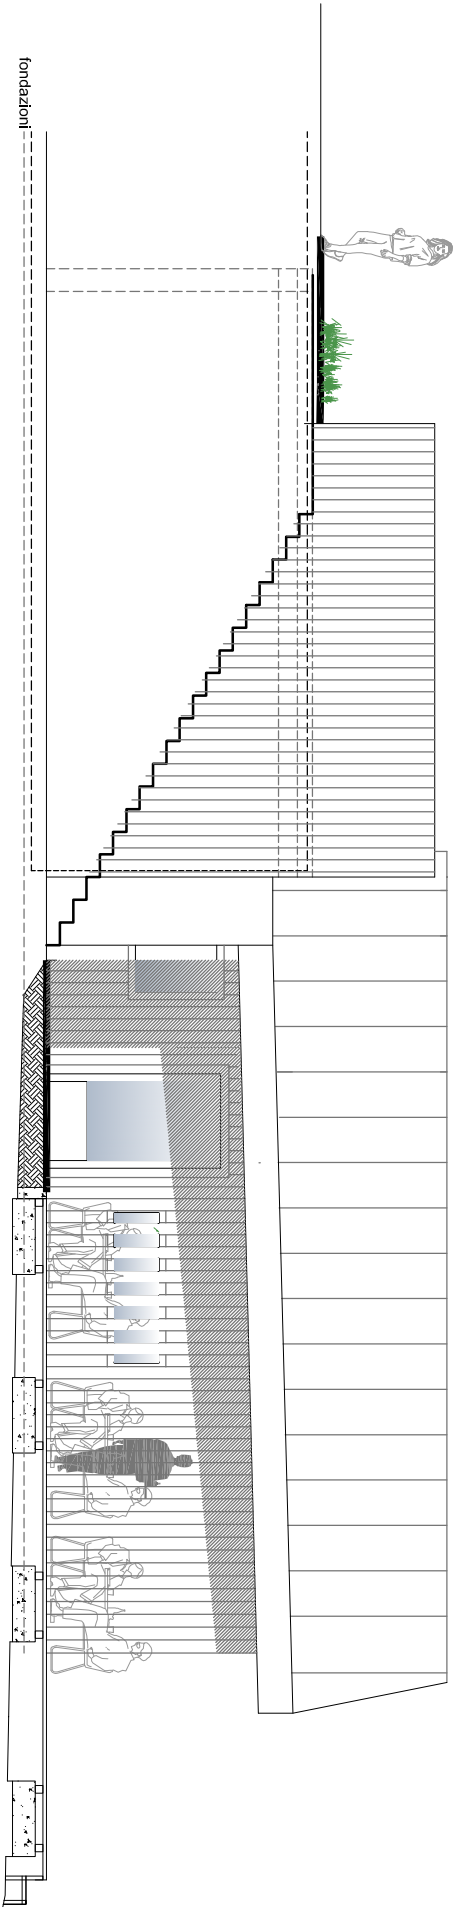

SEZIONE A - A

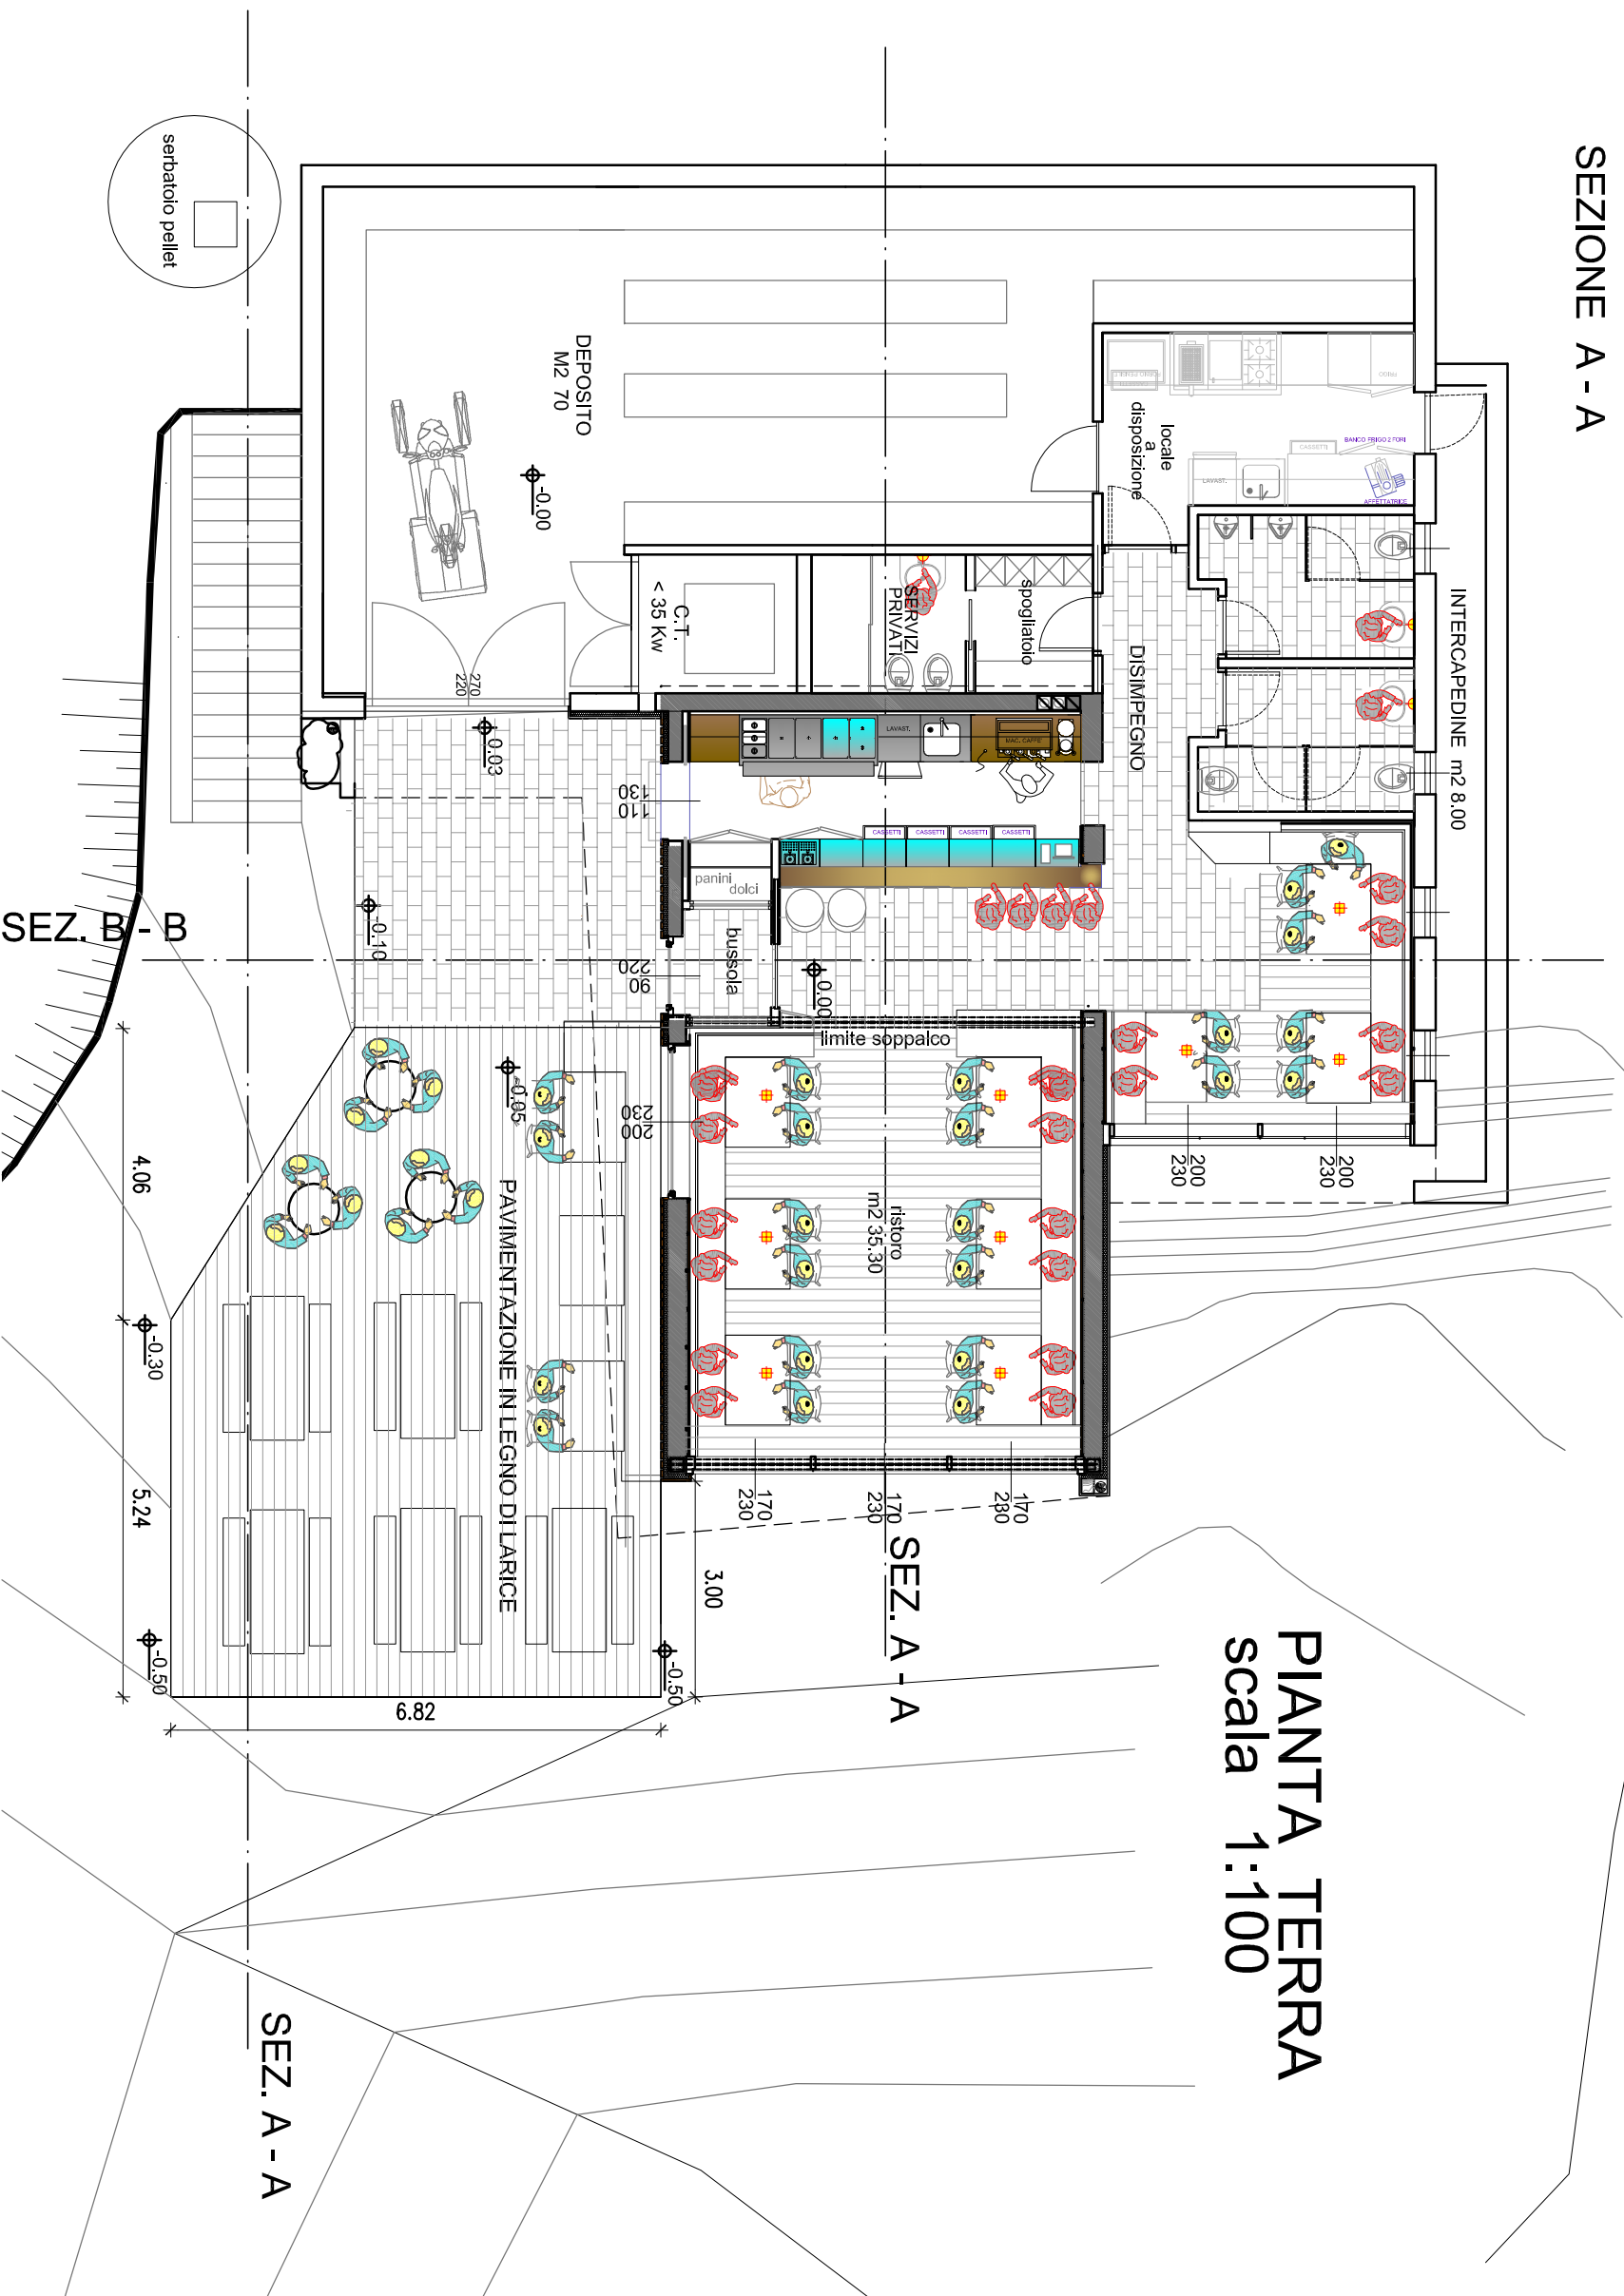

PIANTA TERRA
scala 1:100

SEZ. A - A